


Untergeschoss



Zeichnungsmaßstab: 1:100

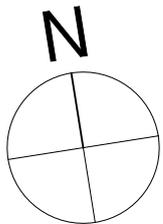

Projekt
MFH & REFH Niederaach
Niederaach 15 + 15a
8587 Oberaach



Verkaufsplan
W1.1 UG

Wohnungsdaten
Zimmer 6.5
Wohnfläche ca. 162.5 m²
Terasse ca. 19 m²




Majel Immobilien AG
Engelgasse 6
9435 Heerbrugg

Alle Angaben ohne Gewähr.
Eingezeichnetes Mobiliar (ausgenommen Küchenzeile und Garderobe) hat reinen Darstellungscharakter.

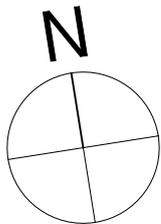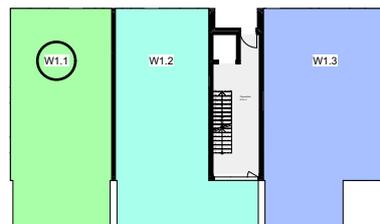

Zeichnungsmaßstab: 1:100

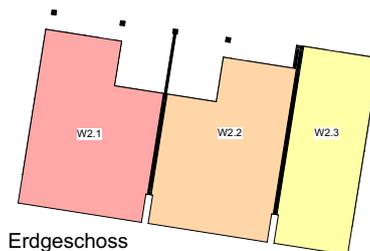

Erdgeschoss



Projekt
MFH & REFH Niederaach
Niederaach 15 + 15a
8587 Oberaach




Verkaufsplan
W1.1 EG

Wohnungsdaten
Zimmer 6.5
Wohnfläche ca. 162.5 m²
Terasse ca. 19 m²




Majel Immobilien AG
Engelgasse 6
9435 Heerbrugg

Alle Angaben ohne Gewähr.
Eingezeichnetes Mobiliar (ausgenommen Küchezeile und Garderobe) hat reinen Darstellungscharakter.

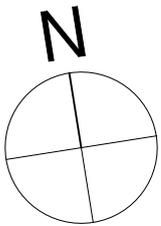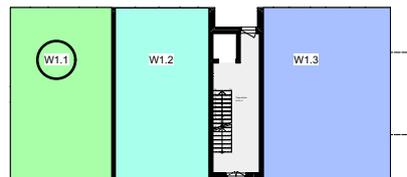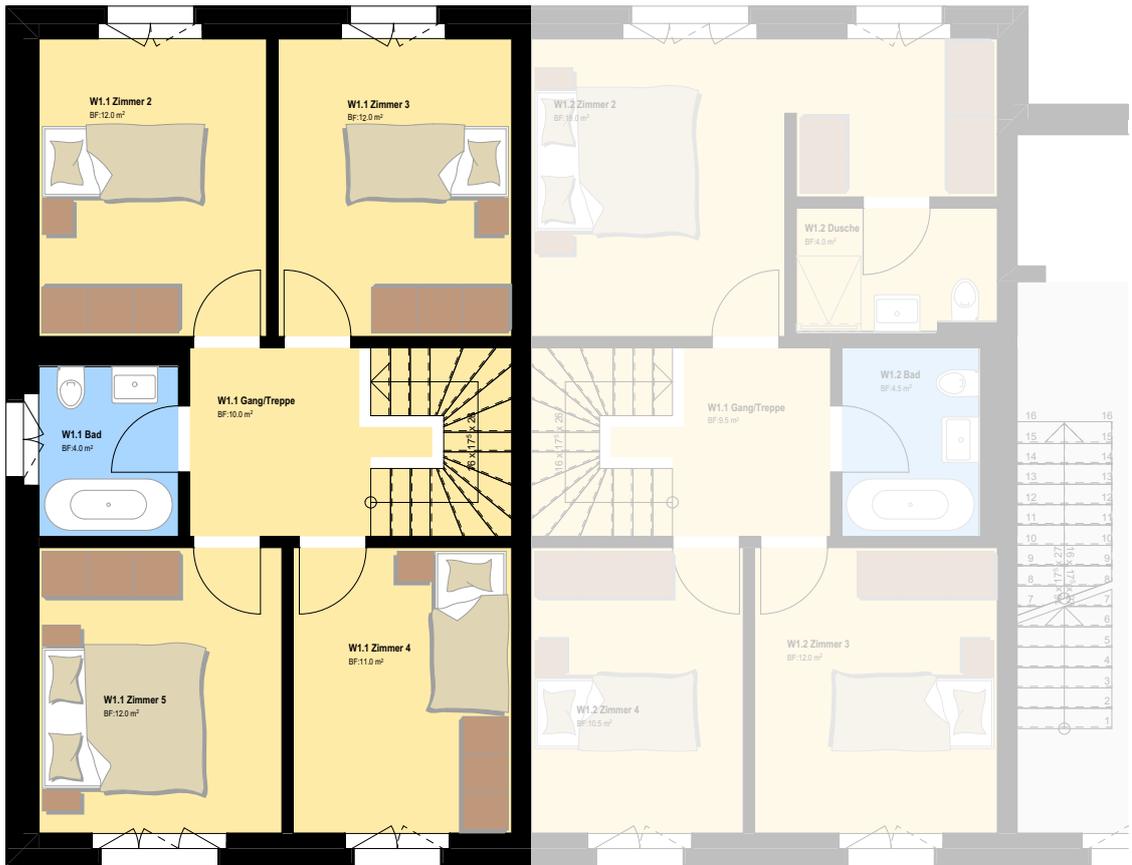

Zeichnungsmaßstab: 1:100

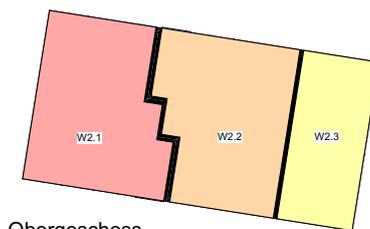

Obergeschoss



Projekt
MFH & REFH Niederaach
Niederaach 15 + 15a
8587 Oberaach

Verkaufsplan
W1.1 OG

Wohnungsdaten
Zimmer 6.5
Wohnfläche ca. 162.5 m²
Terasse ca. 19 m²



Majel Immobilien AG
Engelgasse 6
9435 Heerbrugg

Alle Angaben ohne Gewähr.
Eingezeichnetes Mobiliar (ausgenommen Küchenzeile und Garderobe) hat reinen Darstellungscharakter.