


Zeichnungsmaßstab: 1:100

Untergeschoss

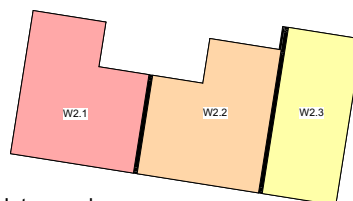

Projekt  
MFH & REFH Niederaach  
Niederaach 15 + 15a  
8587 Oberaach



Verkaufsplan  
**W1.2 UG**

Wohnungsdaten  
Zimmer 5.5  
Wohnfläche ca. 159.5 m<sup>2</sup>  
Terasse ca. 28 m<sup>2</sup>




Majel Immobilien AG  
Engelgasse 6  
9435 Heerbrugg

Alle Angaben ohne Gewähr.  
Eingezeichnetes Mobiliar (ausgenommen Küchezeile und Garderobe) hat reinen Darstellungscharakter.

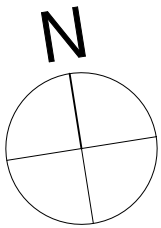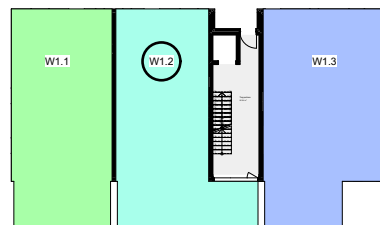

Zeichnungsmaßstab: 1:100

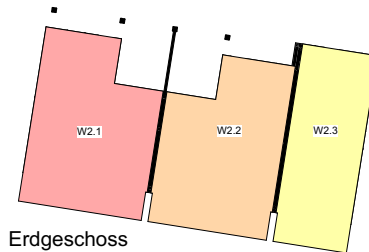

Erdgeschoss



Projekt  
MFH & REFH Niederaach  
Niederaach 15 + 15a  
8587 Oberaach




Verkaufsplan  
**W1.2 EG**

Wohnungsdaten  
Zimmer 5.5  
Wohnfläche ca. 159.5 m<sup>2</sup>  
Terasse ca. 28 m<sup>2</sup>




Majel Immobilien AG  
Engelgasse 6  
9435 Heerbrugg

Alle Angaben ohne Gewähr.  
Eingezeichnetes Mobiliar (ausgenommen Küchenzeile und Garderobe) hat reinen Darstellungscharakter.

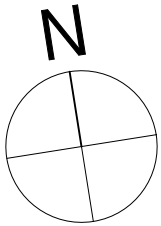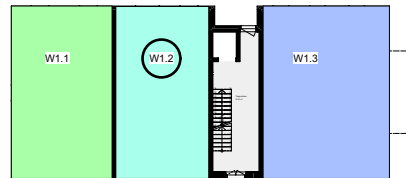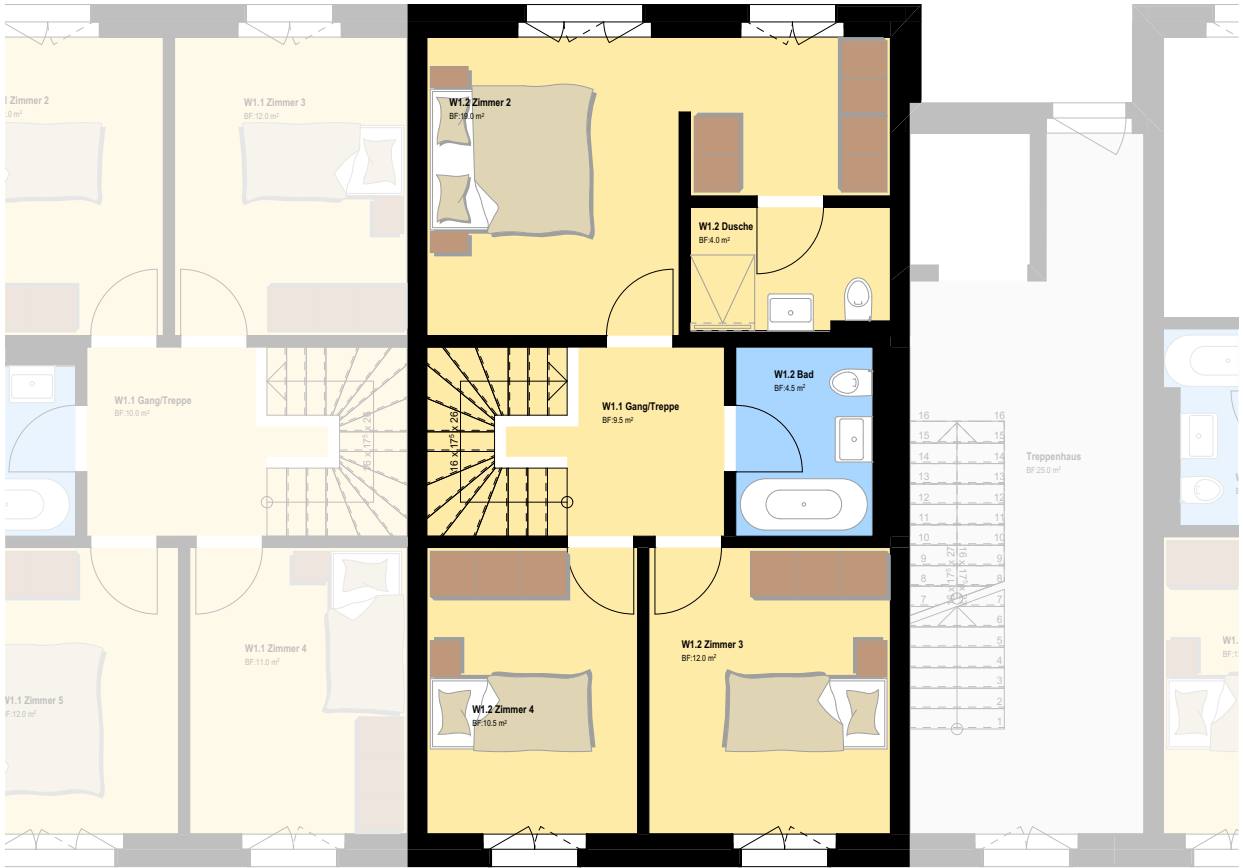

Zeichnungsmaßstab: 1:100

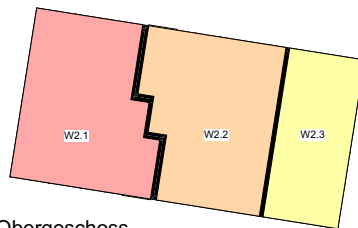

Obergeschoss



Projekt  
MFH & REFH Niederaach  
Niederaach 15 + 15a  
8587 Oberaach

Verkaufsplan  
**W1.2 OG**

Wohnungsdaten  
Zimmer 5.5  
Wohnfläche ca. 159.5 m<sup>2</sup>  
Terasse ca. 28 m<sup>2</sup>



Majel Immobilien AG  
Engelgasse 6  
9435 Heerbrugg

Alle Angaben ohne Gewähr.  
Eingezeichnetes Mobiliar (ausgenommen Küchenzeile und Garderobe) hat reinen Darstellungscharakter.