

Zeichnungsmaßstab: 1:100

Untergeschoss



Projekt
MFH & REFH Niederaach
Niederaach 15 + 15a
8587 Oberaach



Verkaufsplan
W2.2 UG

Wohnungsdaten
Zimmer 7.5
Wohnfläche ca. 240.5 m²
Terasse ca. 23 m²




Majel Immobilien AG
Engelgasse 6
9435 Heerbrugg

Alle Angaben ohne Gewähr.
Eingezeichnetes Mobiliar (ausgenommenen Küchezeile und Garderobe) hat reinen Darstellungscharakter.

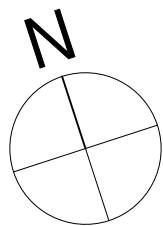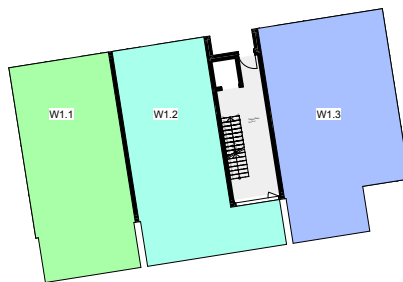

Zeichnungsmaßstab: 1:100

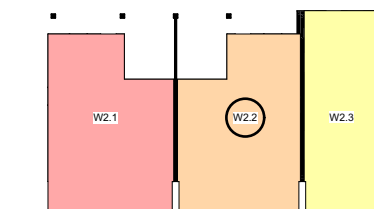

Erdgeschoss



Projekt
MFH & REFH Niederaach
Niederaach 15 + 15a
8587 Oberaach

Verkaufsplan

W2.2 EG




Wohnungsdaten

Zimmer 7.5
Wohnfläche ca. 240.5 m²
Terasse ca. 23 m²



Majel Immobilien AG
Engelgasse 6
9435 Heerbrugg

Alle Angaben ohne Gewähr.
Eingezeichnetes Mobiliar (ausgenommen Küchenzeile und Garderobe) hat reinen Darstellungscharakter.

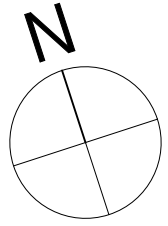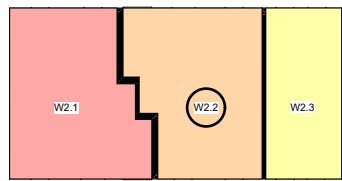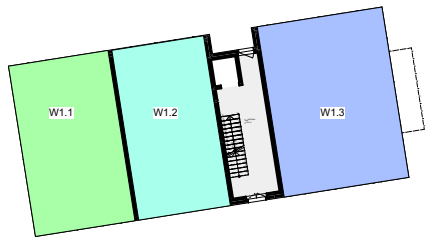

Zeichnungsmaßstab: 1:100

Obergeschoss



Projekt
MFH & REFH Niederaach
Niederaach 15 + 15a
8587 Oberaach




Verkaufsplan
W2.2 OG

Wohnungsdaten	
Zimmer	7.5
Wohnfläche	ca. 240.5 m ²
Terasse	ca. 23 m ²




Majel Immobilien AG
Engelgasse 6
9435 Heerbrugg

Alle Angaben ohne Gewähr.
Eingezeichnetes Mobiliar (ausgenommen Küchezeile und Garderobe) hat reinen Darstellungscharakter.

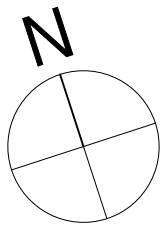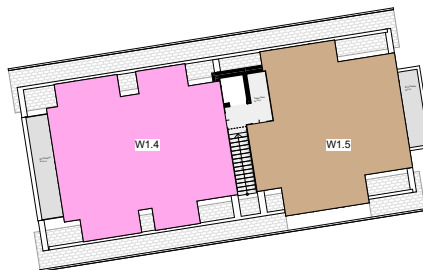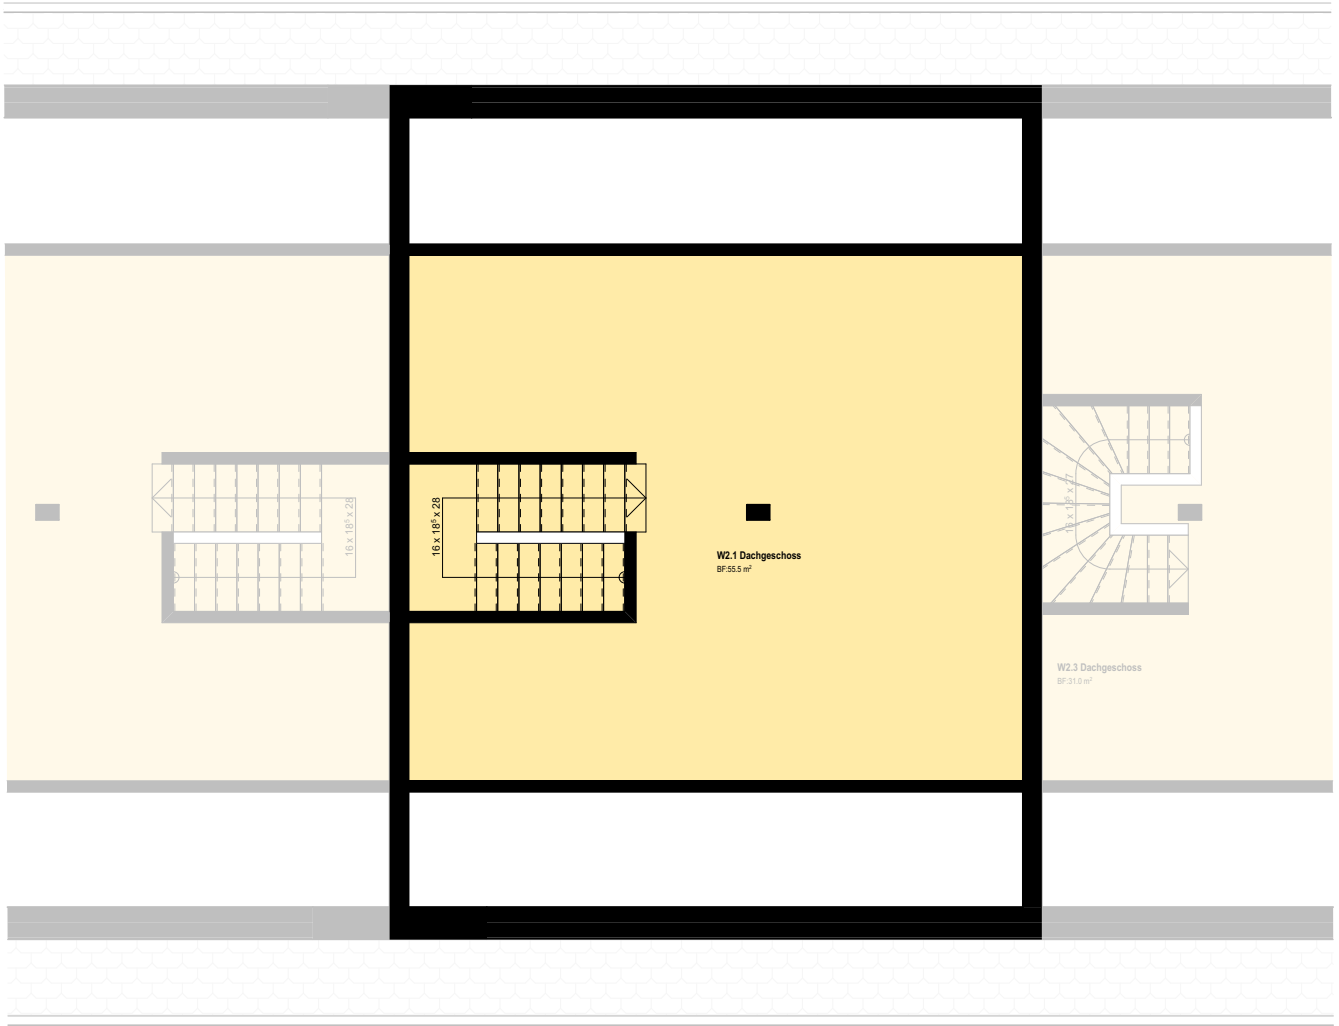

Zeichnungsmaßstab: 1:100

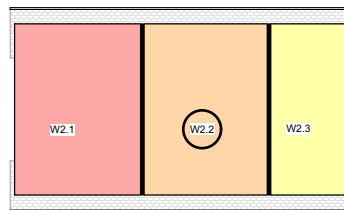

Dachgeschoss



Projekt
MFH & REFH Niederaach
Niederaach 15 + 15a
8587 Oberaach

Verkaufsplan
W2.2 DG

Wohnungsdaten
Zimmer 7.5
Wohnfläche ca. 240.5 m²
Terasse ca. 23 m²



Majel Immobilien AG
Engelgasse 6
9435 Heerbrugg

Alle Angaben ohne Gewähr.
Eingezeichnetes Mobiliar (ausgenommen Küchenzeile und Garderobe) hat reinen Darstellungscharakter.