

Zeichnungsmaßstab: 1:100

Untergeschoss



Projekt  
 MFH & REFH Niederaach  
 Niederaach 15 + 15a  
 8587 Oberaach



Verkaufsplan  
**W2.3 UG**

Wohnungsdaten  
 Zimmer 4.5  
 Wohnfläche ca. 167.5 m<sup>2</sup>  
 Terasse ca. 9.5 m<sup>2</sup>




Majel Immobilien AG  
 Engelgasse 6  
 9435 Heerbrugg

Alle Angaben ohne Gewähr.  
 Eingezeichnetes Mobiliar (ausgenommen Küchezeile und Garderobe) hat reinen Darstellungscharakter.

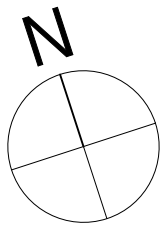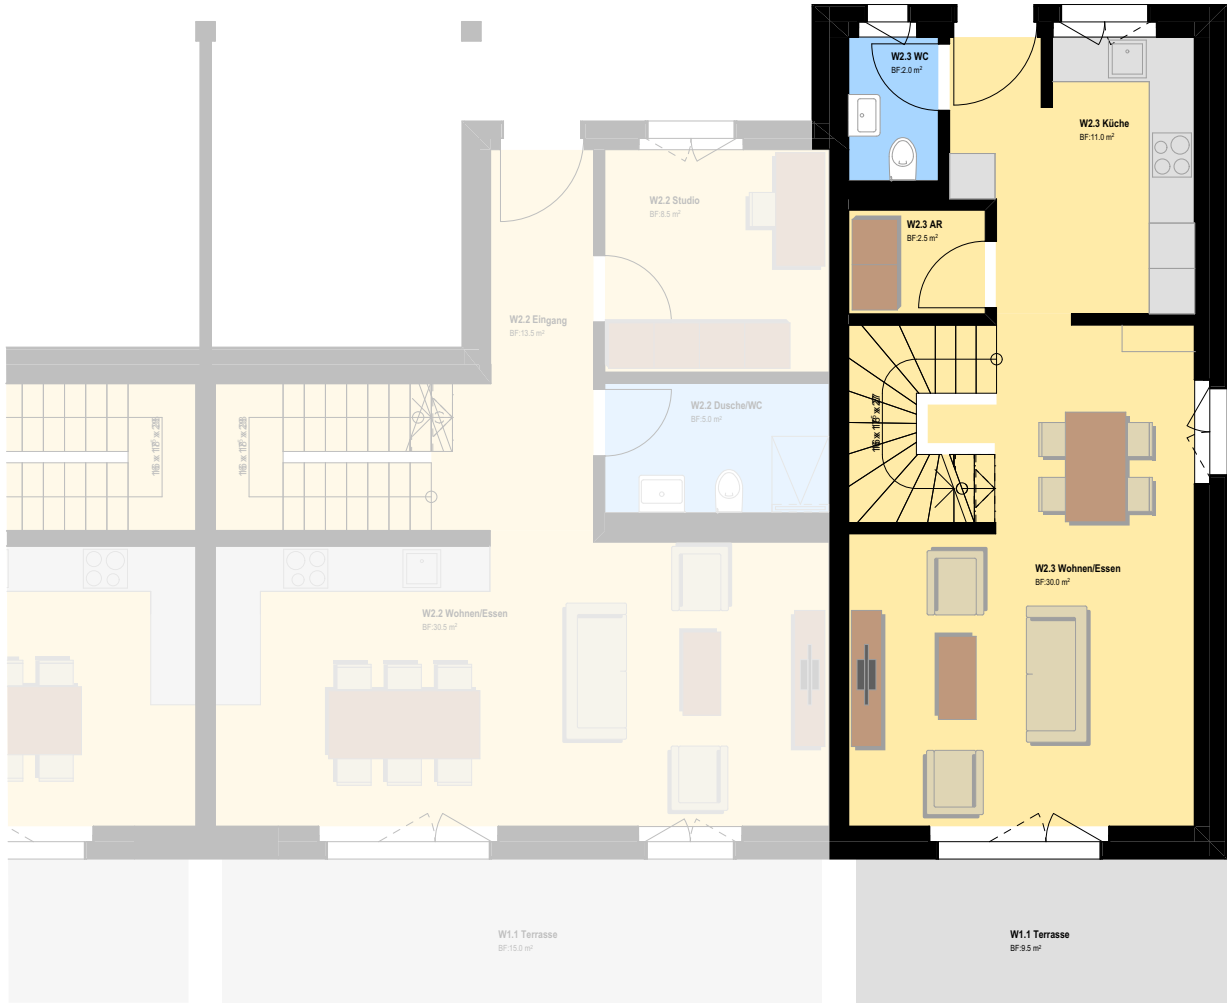

Zeichnungsmaßstab: 1:100

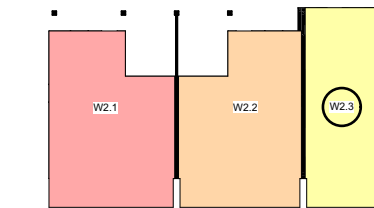

Erdgeschoss



Projekt  
MFH & REFH Niederaach  
Niederaach 15 + 15a  
8587 Oberaach

Verkaufsplan

**W2.3 EG**

Wohnungsdaten

Zimmer 4.5





Wohnfläche ca. 167.5 m<sup>2</sup>

Terasse ca. 9.5 m<sup>2</sup>



Majel Immobilien AG  
Engelgasse 6  
9435 Heerbrugg

Alle Angaben ohne Gewähr.  
Eingezeichnetes Mobiliar (ausgenommen Küchenzeile und Garderobe) hat reinen Darstellungscharakter.

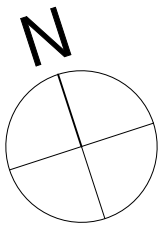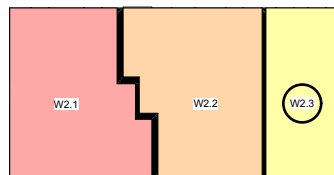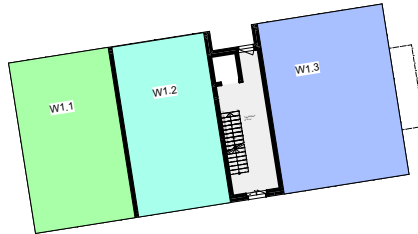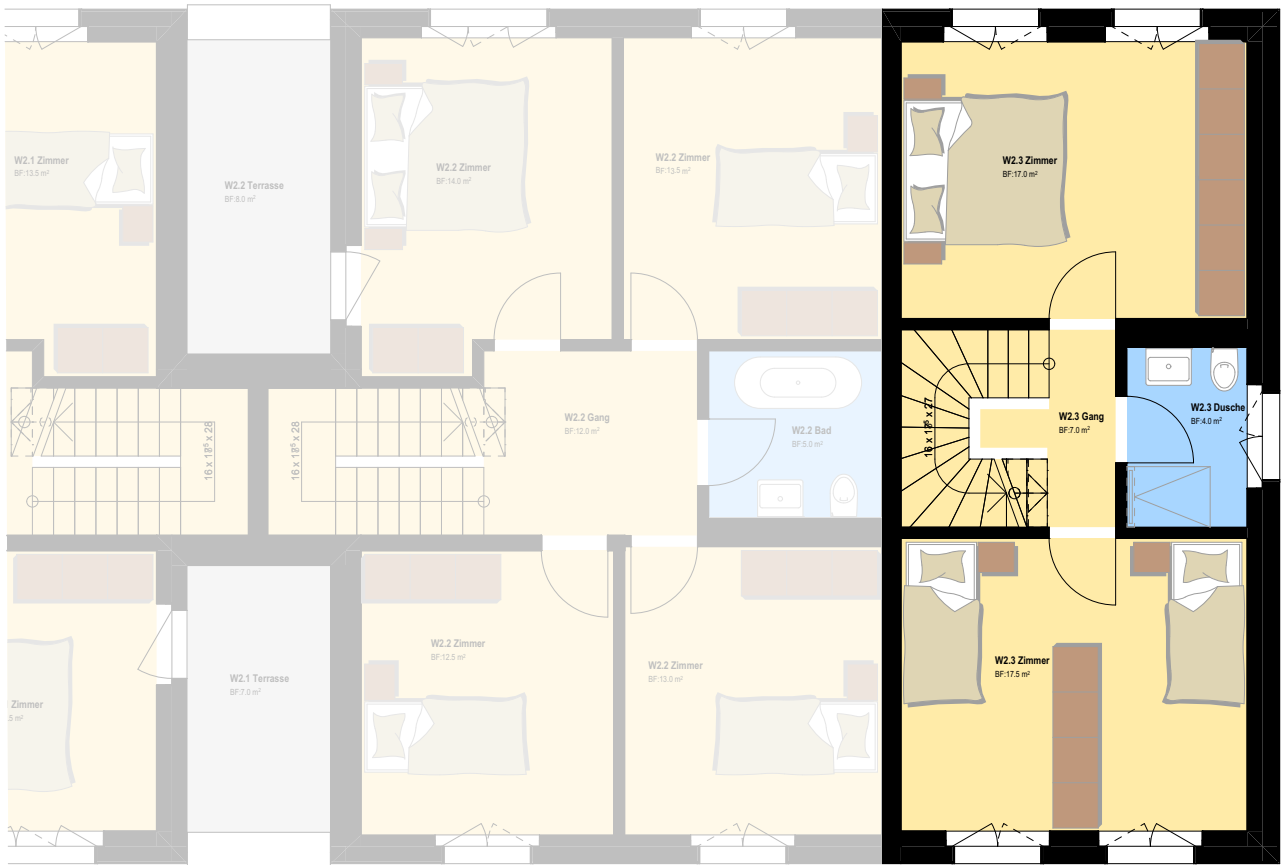

Zeichnungsmaßstab: 1:100

Obergeschoss



Projekt  
 MFH & REFH Niederaach  
 Niederaach 15 + 15a  
 8587 Oberaach




Verkaufsplan  
**W2.3 OG**

Wohnungsdaten	
Zimmer	4.5
Wohnfläche	ca. 167.5 m <sup>2</sup>
Terrasse	ca. 9.5 m <sup>2</sup>




Majel Immobilien AG  
 Engelgasse 6  
 9435 Heerbrugg

Alle Angaben ohne Gewähr.  
 Eingezeichnetes Mobiliar (ausgenommen Küchenzeile und Garderobe) hat reinen Darstellungscharakter.

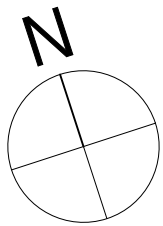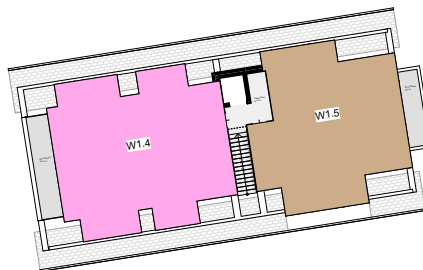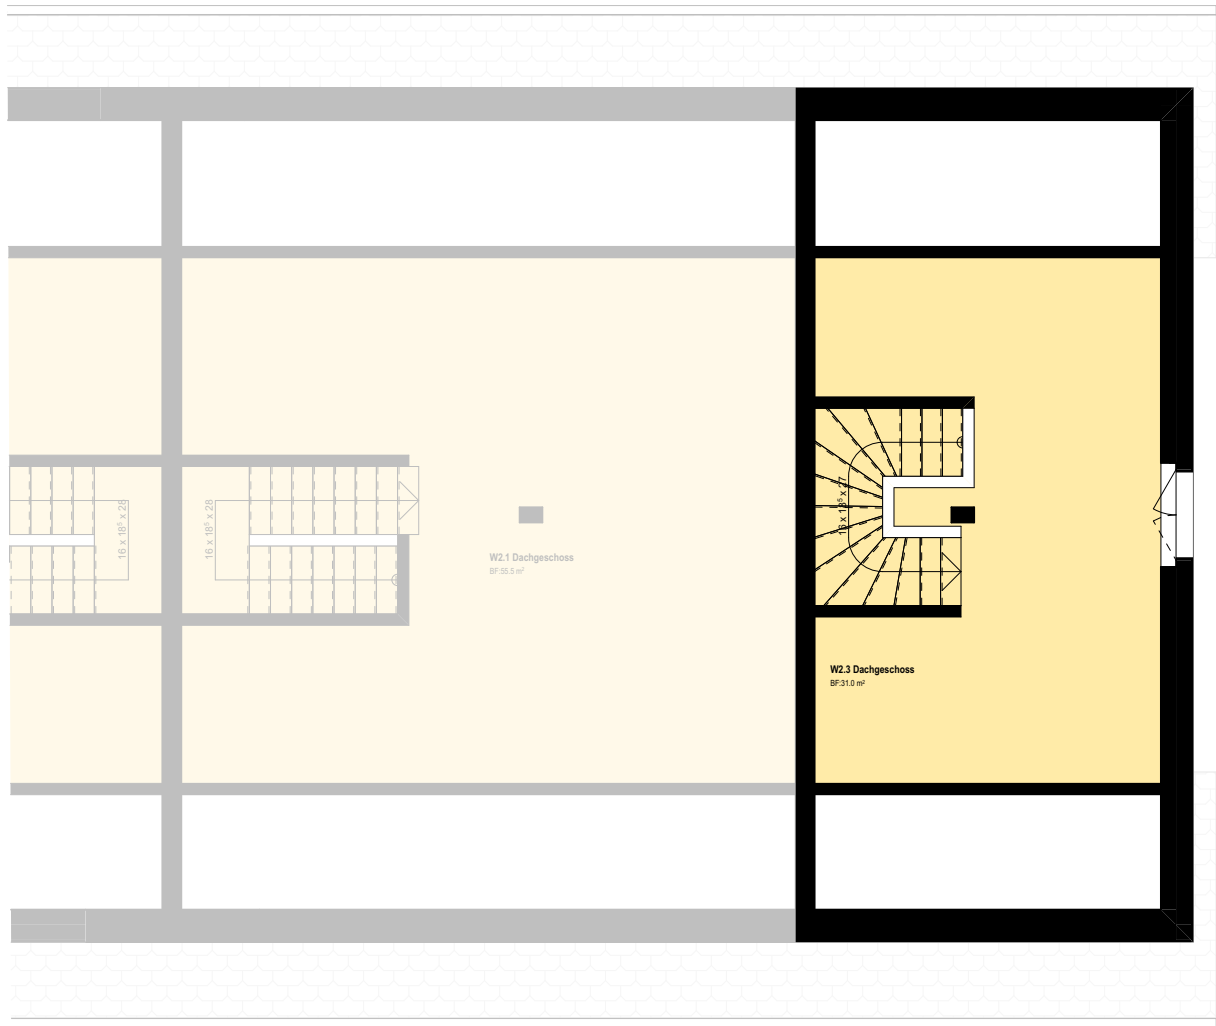

Zeichnungsmaßstab: 1:100

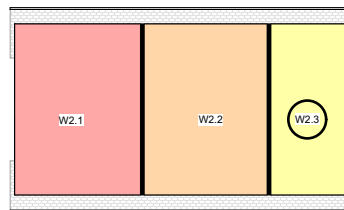

Dachgeschoss



Projekt  
MFH & REFH Niederaach  
Niederaach 15 + 15a  
8587 Oberaach

Verkaufsplan  
**W2.3 DG**

Wohnungsdaten  
Zimmer 4.5  
Wohnfläche ca. 167.5 m<sup>2</sup>  
Terasse ca. 9.5 m<sup>2</sup>



Majel Immobilien AG  
Engelgasse 6  
9435 Heerbrugg

Alle Angaben ohne Gewähr.  
Eingezeichnetes Mobiliar (ausgenommen Küchenzeile und Garderobe) hat reinen Darstellungscharakter.